



1. Dachgeschoss
Wohnung A16
(Zugang)

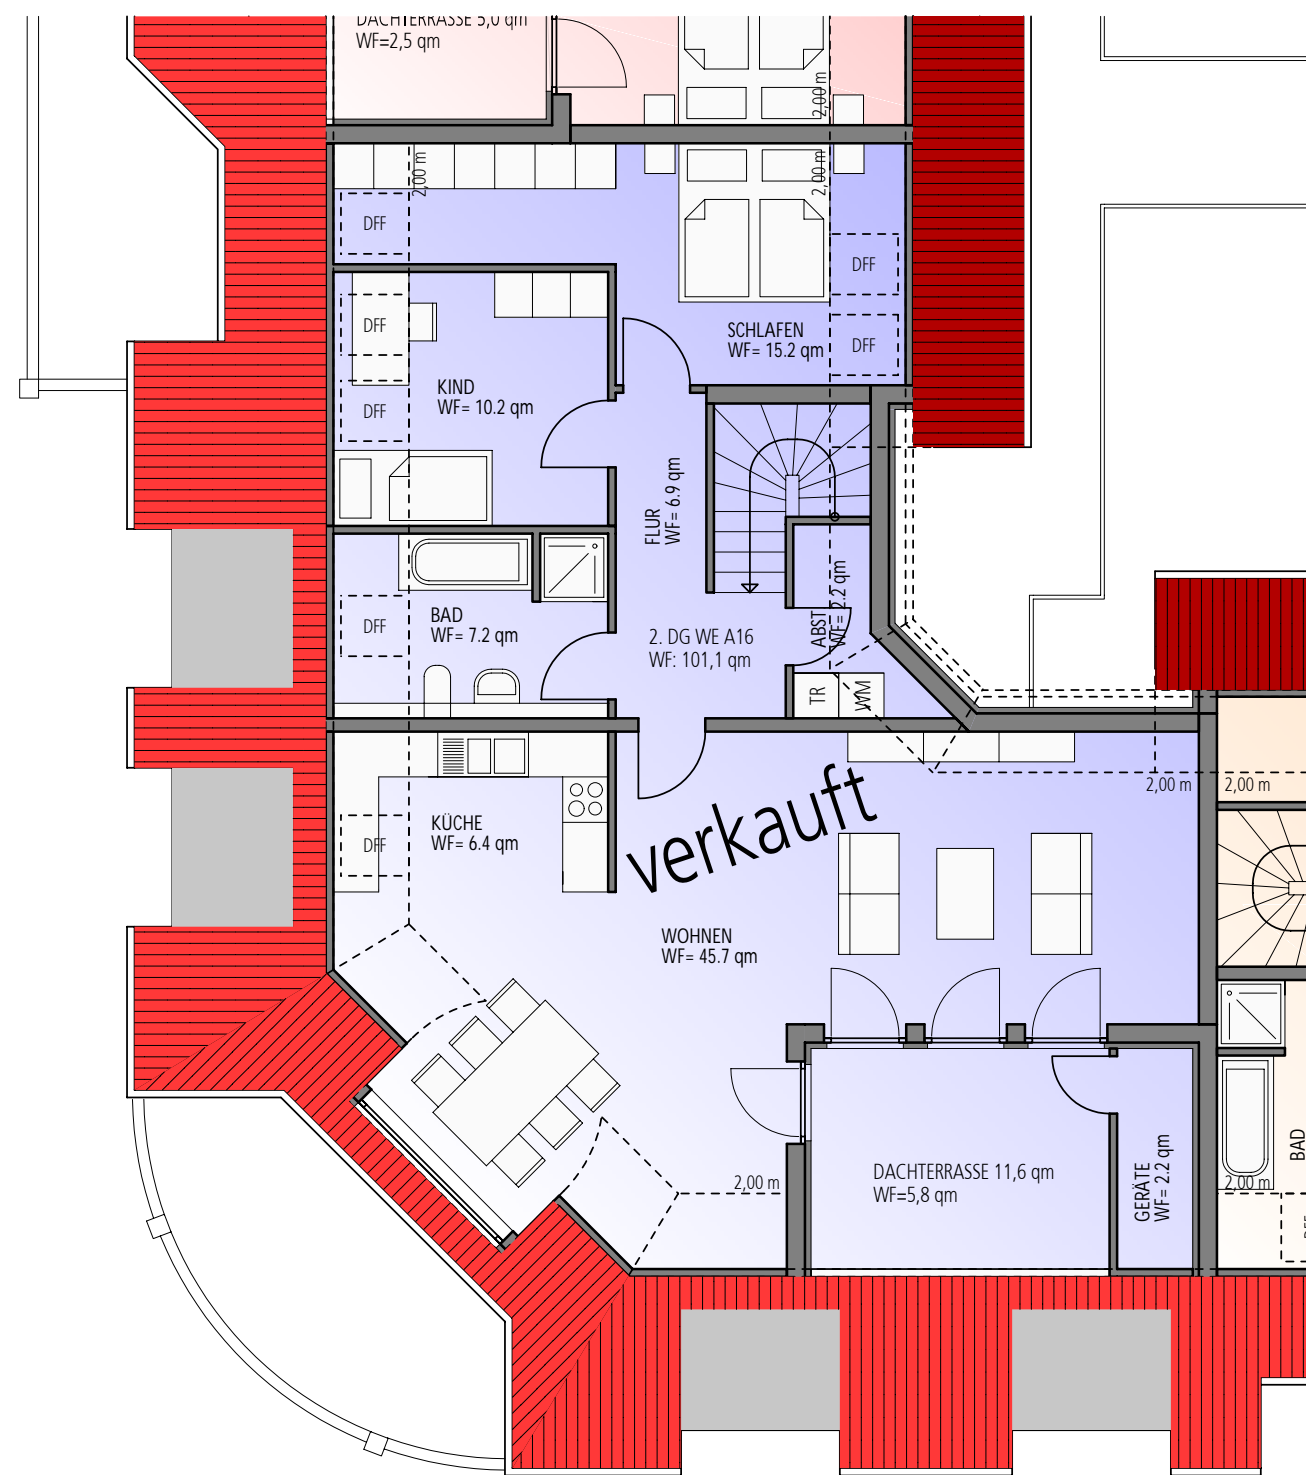

2. Dachgeschoss
Wohnung A16

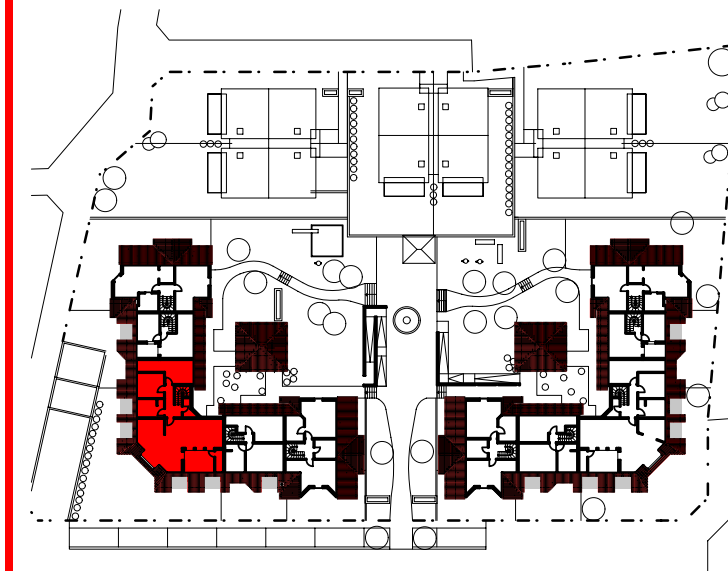

Haus A 1. und 2. DG

1.DG WE A11: 102,9 qm
2.DG WE A11: 47,0 qm
WE A11 gesamt: 149,9 qm

1.DG WE A12: 93,2 qm
2.DG WE A12: 29,1 qm
WE A12 gesamt: 122,3 qm

1.DG WE A13: 138,0 qm

1.DG WE A14: 74,6 qm
2.DG WE A14: 42,1 qm
WE A14 gesamt: 116,7 qm

1.DG WE A15: 111,4 qm
2.DG WE A15: 49,1 qm
WE A15 gesamt: 160,5 qm

1.DG WE A16: Zugang
2.DG WE A16: 101,1 qm
WE A16 gesamt: 101,1 qm