



1. Dachgeschoss
Wohnung B16
(Zugang)

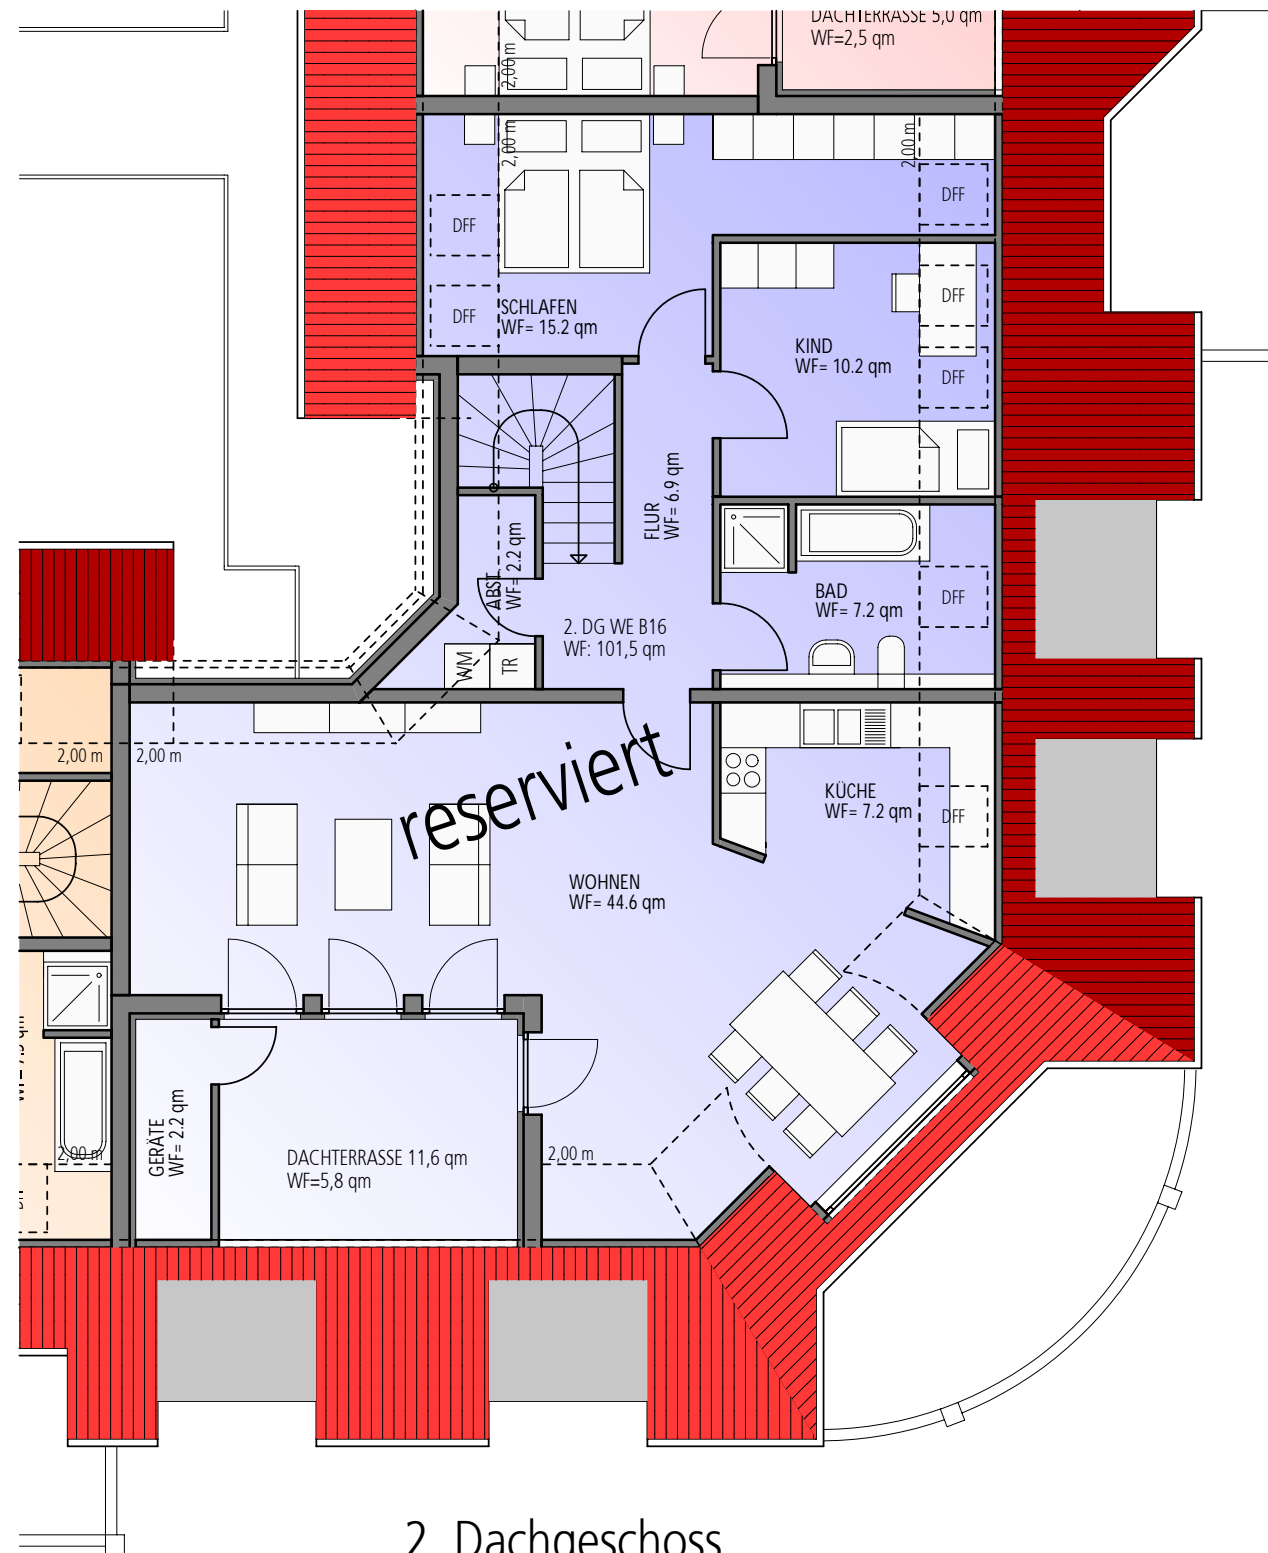

2. Dachgeschoss
Wohnung B16

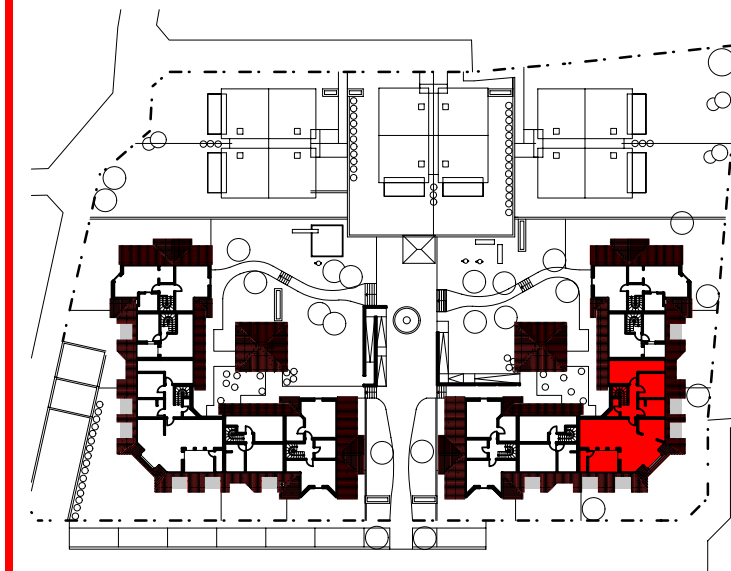

Haus B 1. und 2. DG

1.DG WE B11: 103,2 qm
2.DG WE B11: 47,0 qm
WE B11 gesamt: 150,2 qm

1.DG WE B12: 89,4 qm
2.DG WE B12: 29,3 qm
WE B12 gesamt: 118,7 qm

1.DG WE B13: 137,8 qm

1.DG WE B14: 74,8 qm
2.DG WE B14: 42,1 qm
WE B14 gesamt: 116,9 qm

1.DG WE B15: 111,3 qm
2.DG WE B15: 48,8 qm
WE B15 gesamt: 160,1 qm

1.DG WE B16: Zugang
2.DG WE B16: 101,5 qm
WE B16 gesamt: 101,5 qm